


WYCINKA DZRZEWA
1 Maja 10 (działka 12175)

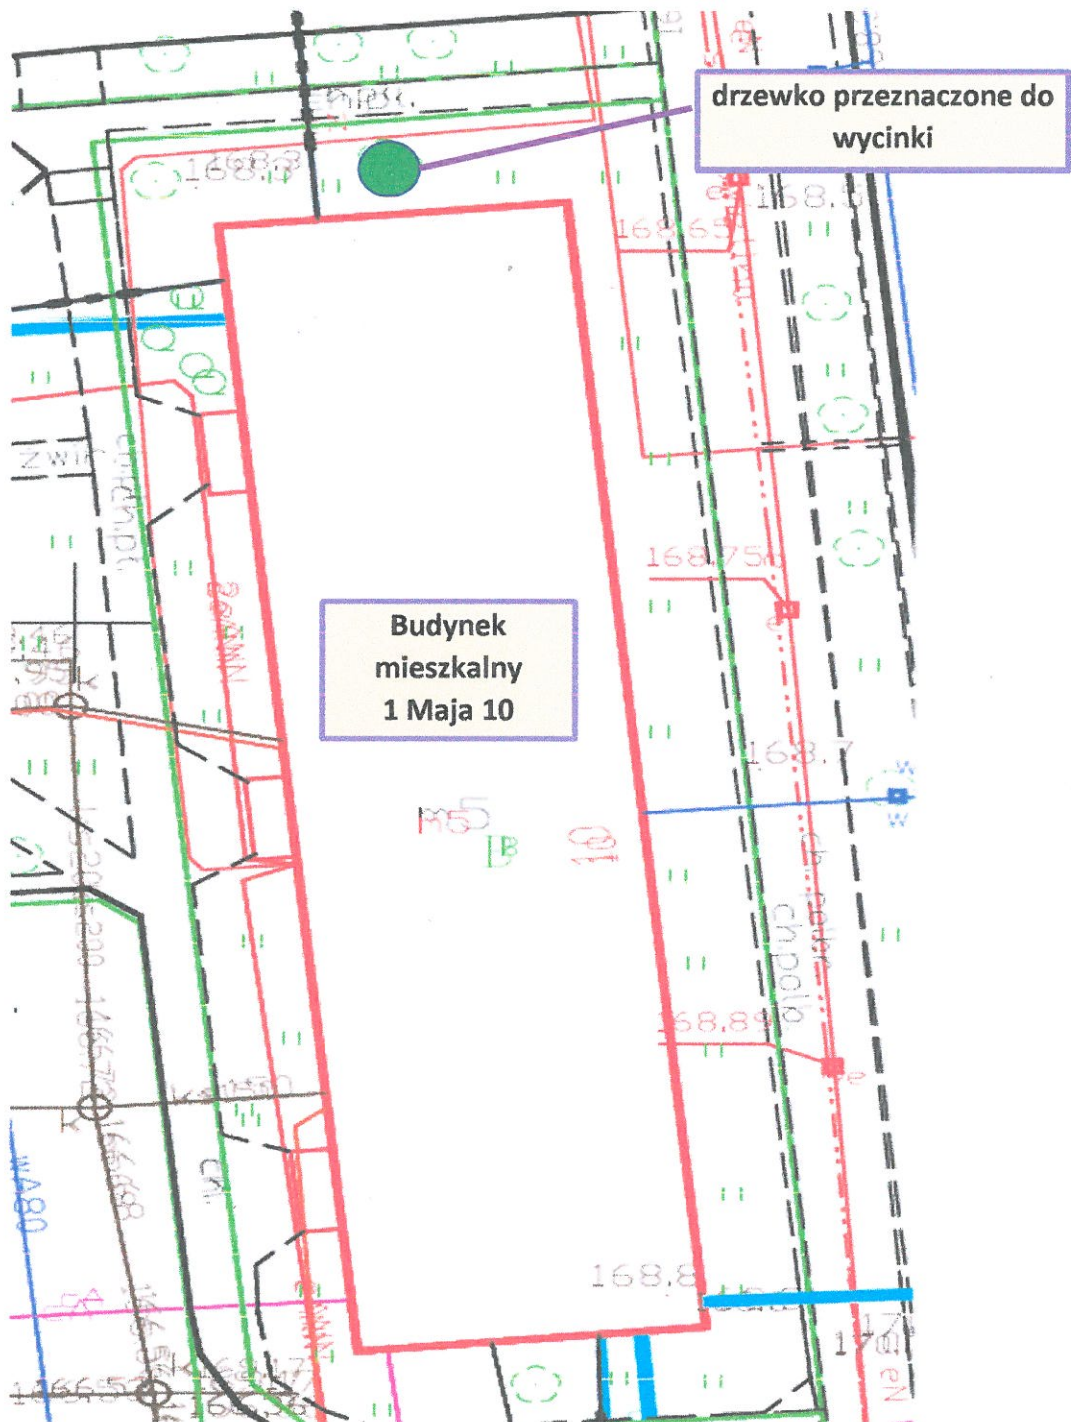

Sporządziła:

Kierownik Administracji Osiedla „Centrum”

Administrator budynków mieszkalnych

Administrator Budynków Mieszkalnych
Administracja Osiedla Centrum

M. Ratajczak
inż. Margaryta Ratajczak

KIEROWNIK
Administracji Osiedla „CENTRUM” SSM

mgr inż. Wojciech Kuczyński