


1MAJA 4

● - drzewo do usunięcia

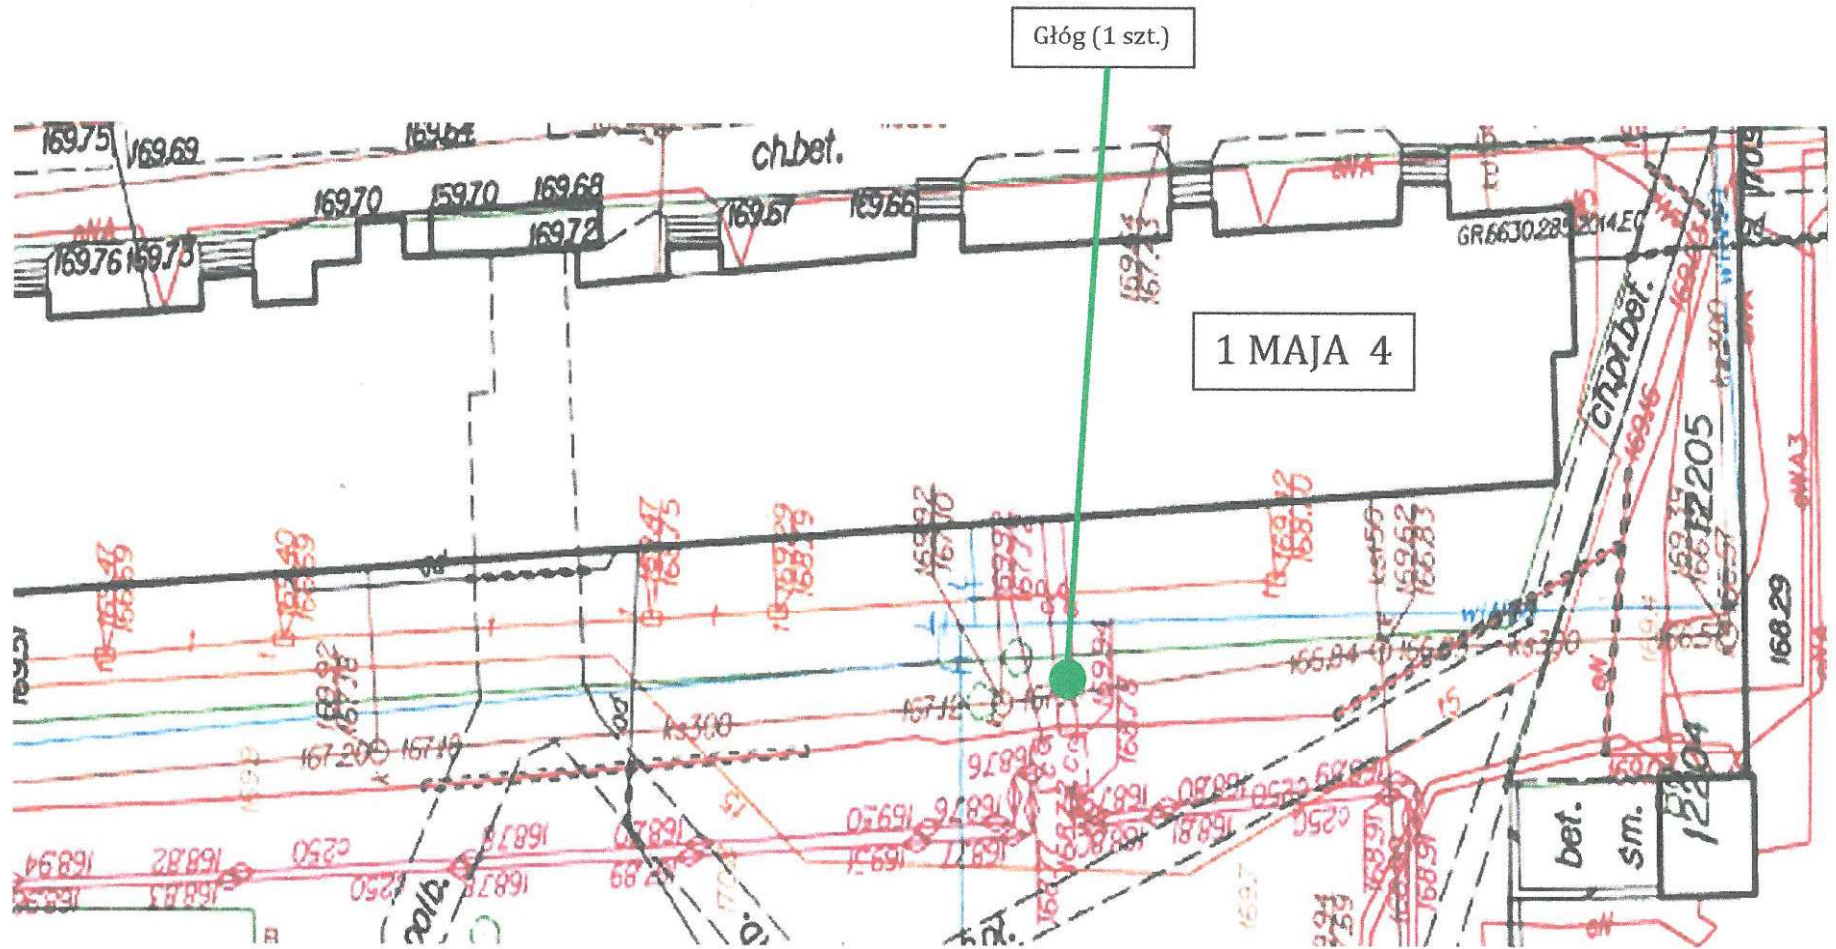

Sporządziła, dnia 05.06.2018 r.

Administrator Budynków Mieszkalnych
Administracja Osiedla CENTRUM

inż. Beata Nartowicz

Kierownik Administracji „Centrum”

KIEROWNIK
Administracji Osiedla „CENTRUM” SSM

Inż inż. Wojciech Kuczyński